


Mapa z oznaczeniem ingerencji
w działce ewidencyjnej o nr 558/1
obręb 0004 - Borzęcin Duży w gminie Stare Babice
Załącznik do Decyzji Starosty Warszawskiego Zachodniego
Nr 958/GM/2025 z dnia 11 września 2025 roku, znak:GM.RN.6821.2.28.2025.SZ

z up. STAROSTY

mgr Agnieszka Zera
Naczelnik Wydz. Gospodarki Mieniem

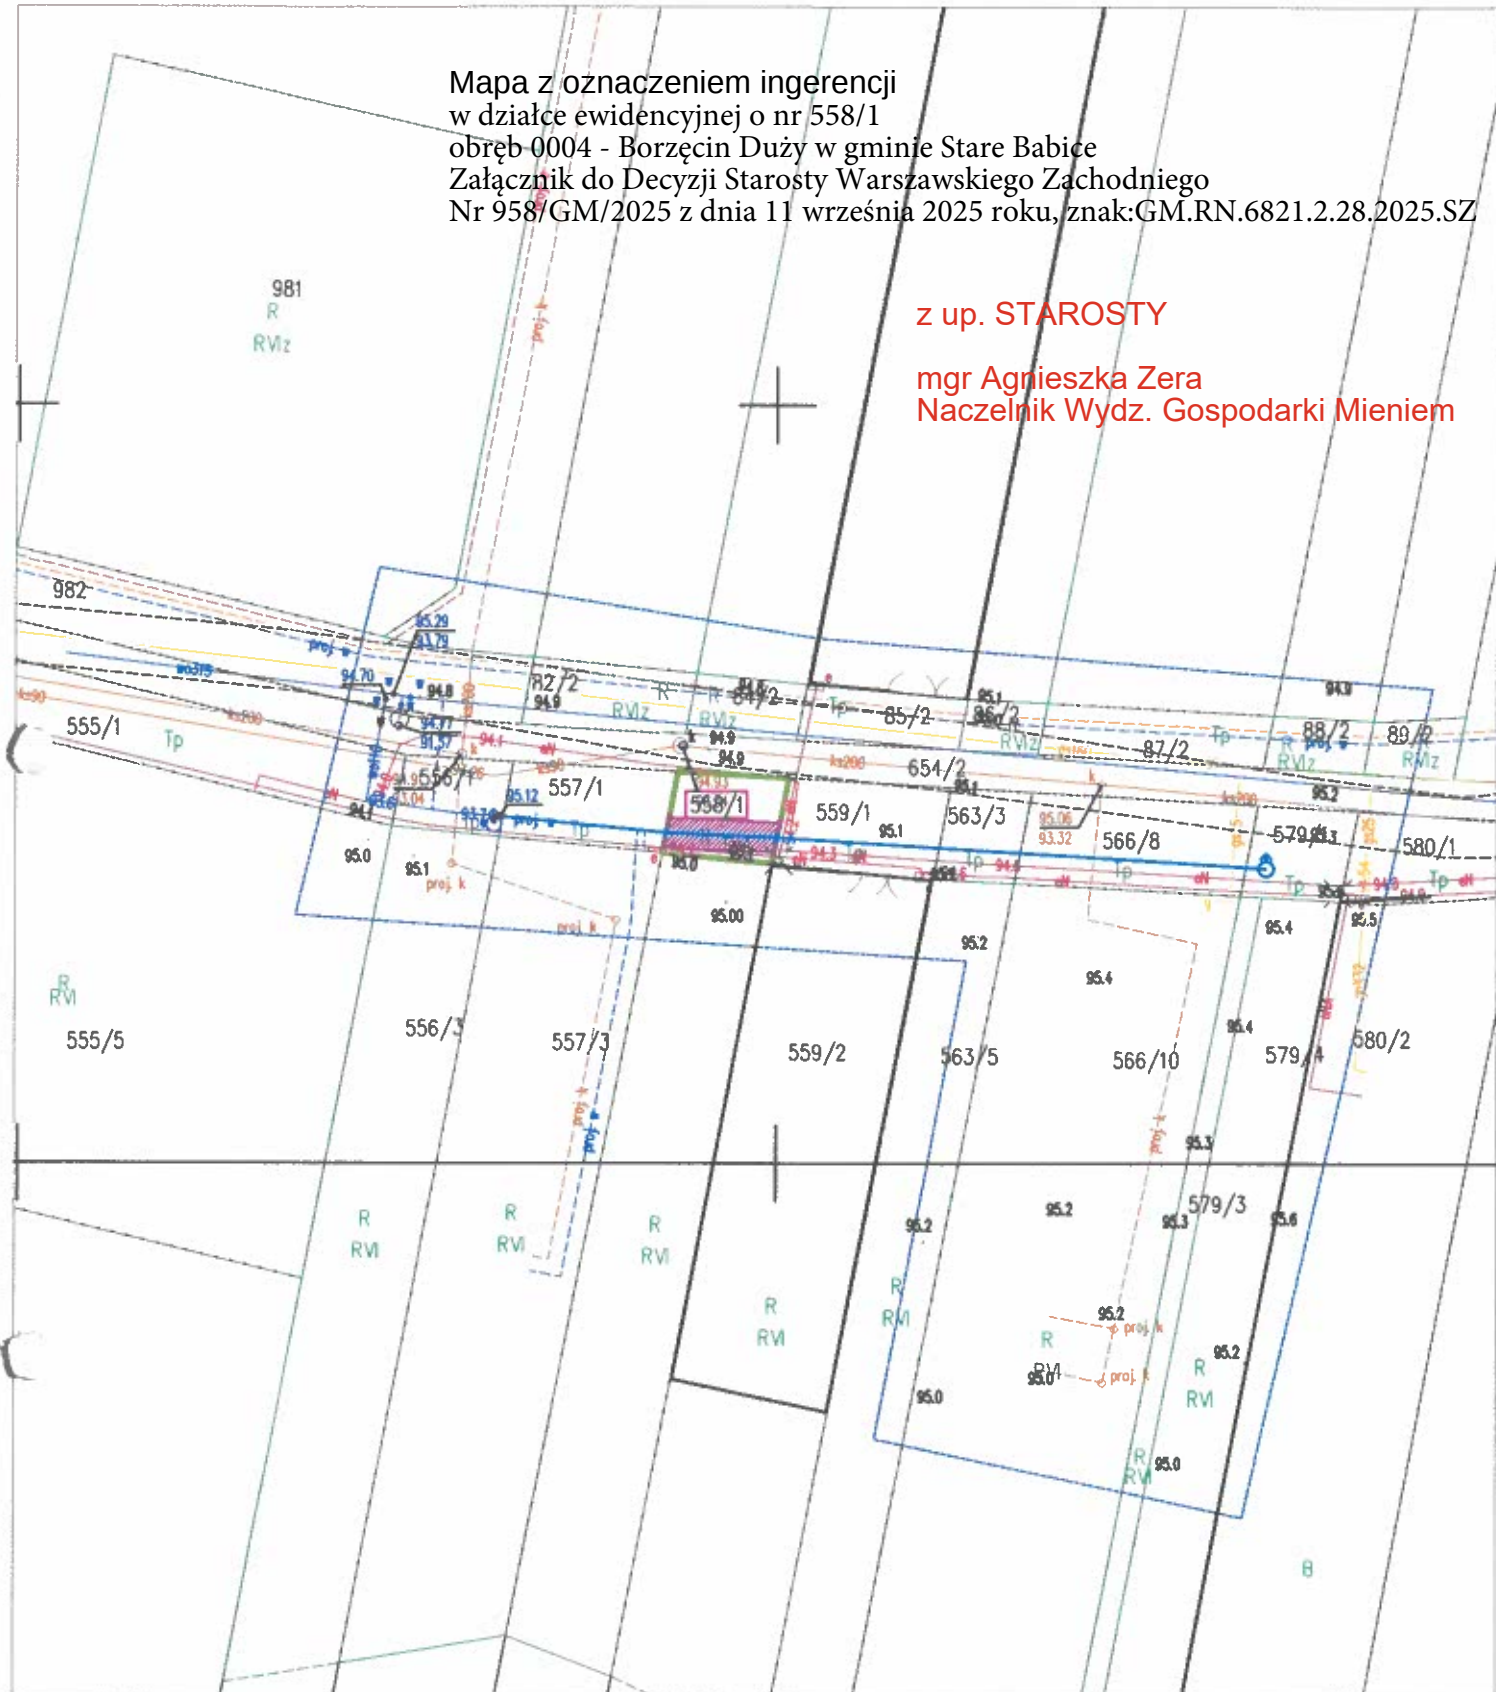

LEGENDA:

- proj. sieć wodociągowa PEØ110 mm, L=7,35 m
- granica obszaru objętego wnioskiem - dz. ew. nr 558/1
- powierzchnia ograniczenia nieruchomości - 14,7 m²
- 558/1 nr ew. działki

powierzchnia gruntu zajęta na czas budowy na bieżące potrzeby wyniesie: 14,7 m²
powierzchnia gruntu zajęta na czas eksploatacji sieci wyniesie: 0,81 m²

mgr inż. Krzysztof Łabiedowicz
Upr. bud. nr MAZ/0106/POOS/14
do projektowania bez ograniczeń w specjalności
instalacyjnej w zakresie sieci instalacji i urządzeń
ciepłowniczych, wentylacyjnych, gazowych,
wodociągowych i kanalizacyjnych

03.04.2025

TYTUŁ RYSUNKU:	PLAN SYTUACYJNY PROJEKT SIECI WODOCIĄGOWEJ PE Ø110 mm na dz. ew. nr 558/1, obręb 0004 Borzęcin Duży, gm. Stare Babice	SKALA:	1:500
		Rys. nr	1