


ORIENTACJA SKALA 1:10000

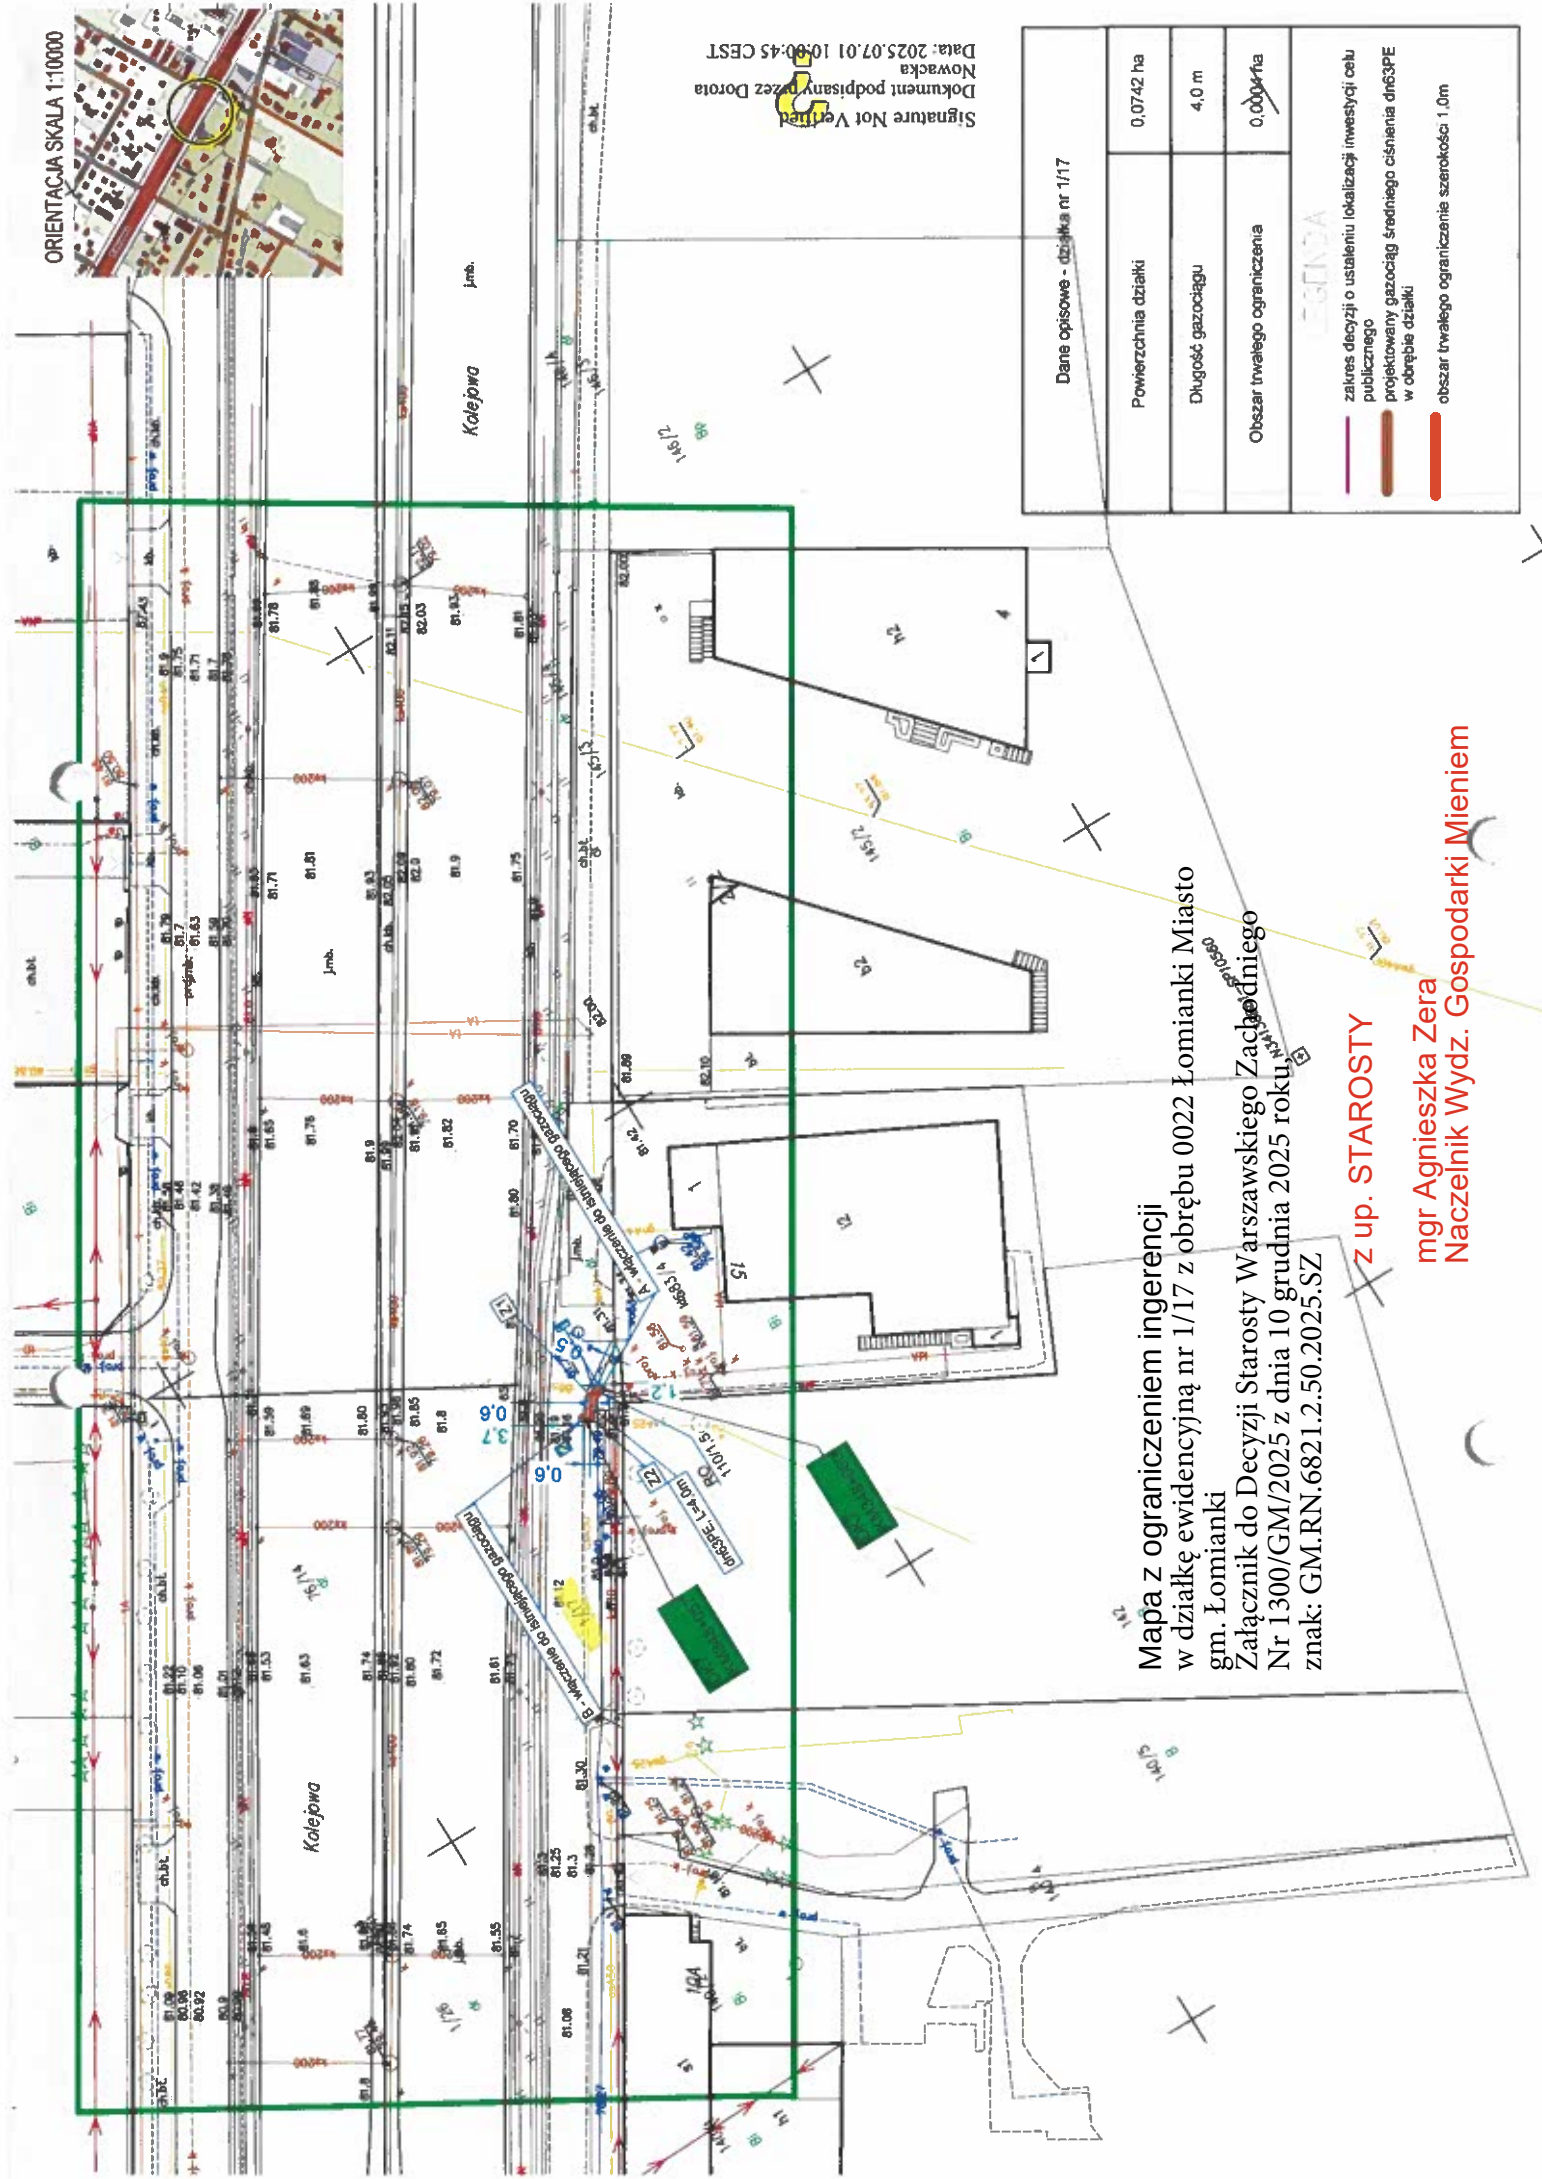

Signature Not Verified
Nowacka
Dokument podpisany przez Dorota
Data: 2025.07.01 10:00:45 CEST

Dane opisowe - działka nr 1/17	
Powierzchnia działki	0,0742 ha
Długość gazociągu	4,0 m
Obszar trwałego ograniczenia	0,0004 ha
zakres decyzji o ustaleniu lokalizacji inwestycji celu publicznego projektowany gazociąg średniego ciśnienia dn63PE w obrębie działki obszar trwałego ograniczenia szerokość: 1,0m	

Mapa z ograniczeniem ingerencji
w działkę ewidencyjną nr 1/17 z obrębu 0022 Łomianki Miasto
gm. Łomianki
Załącznik do Decyzji Starosty Warszawskiego Zachodniego
Nr 1300/GM/2025 z dnia 10 grudnia 2025 roku
znak: GM.RN.6821.2.50.2025.SZ

z up. STAROSTY

mgr Agnieszka Zera
Naczelnik Wydz. Gospodarki Mieniem